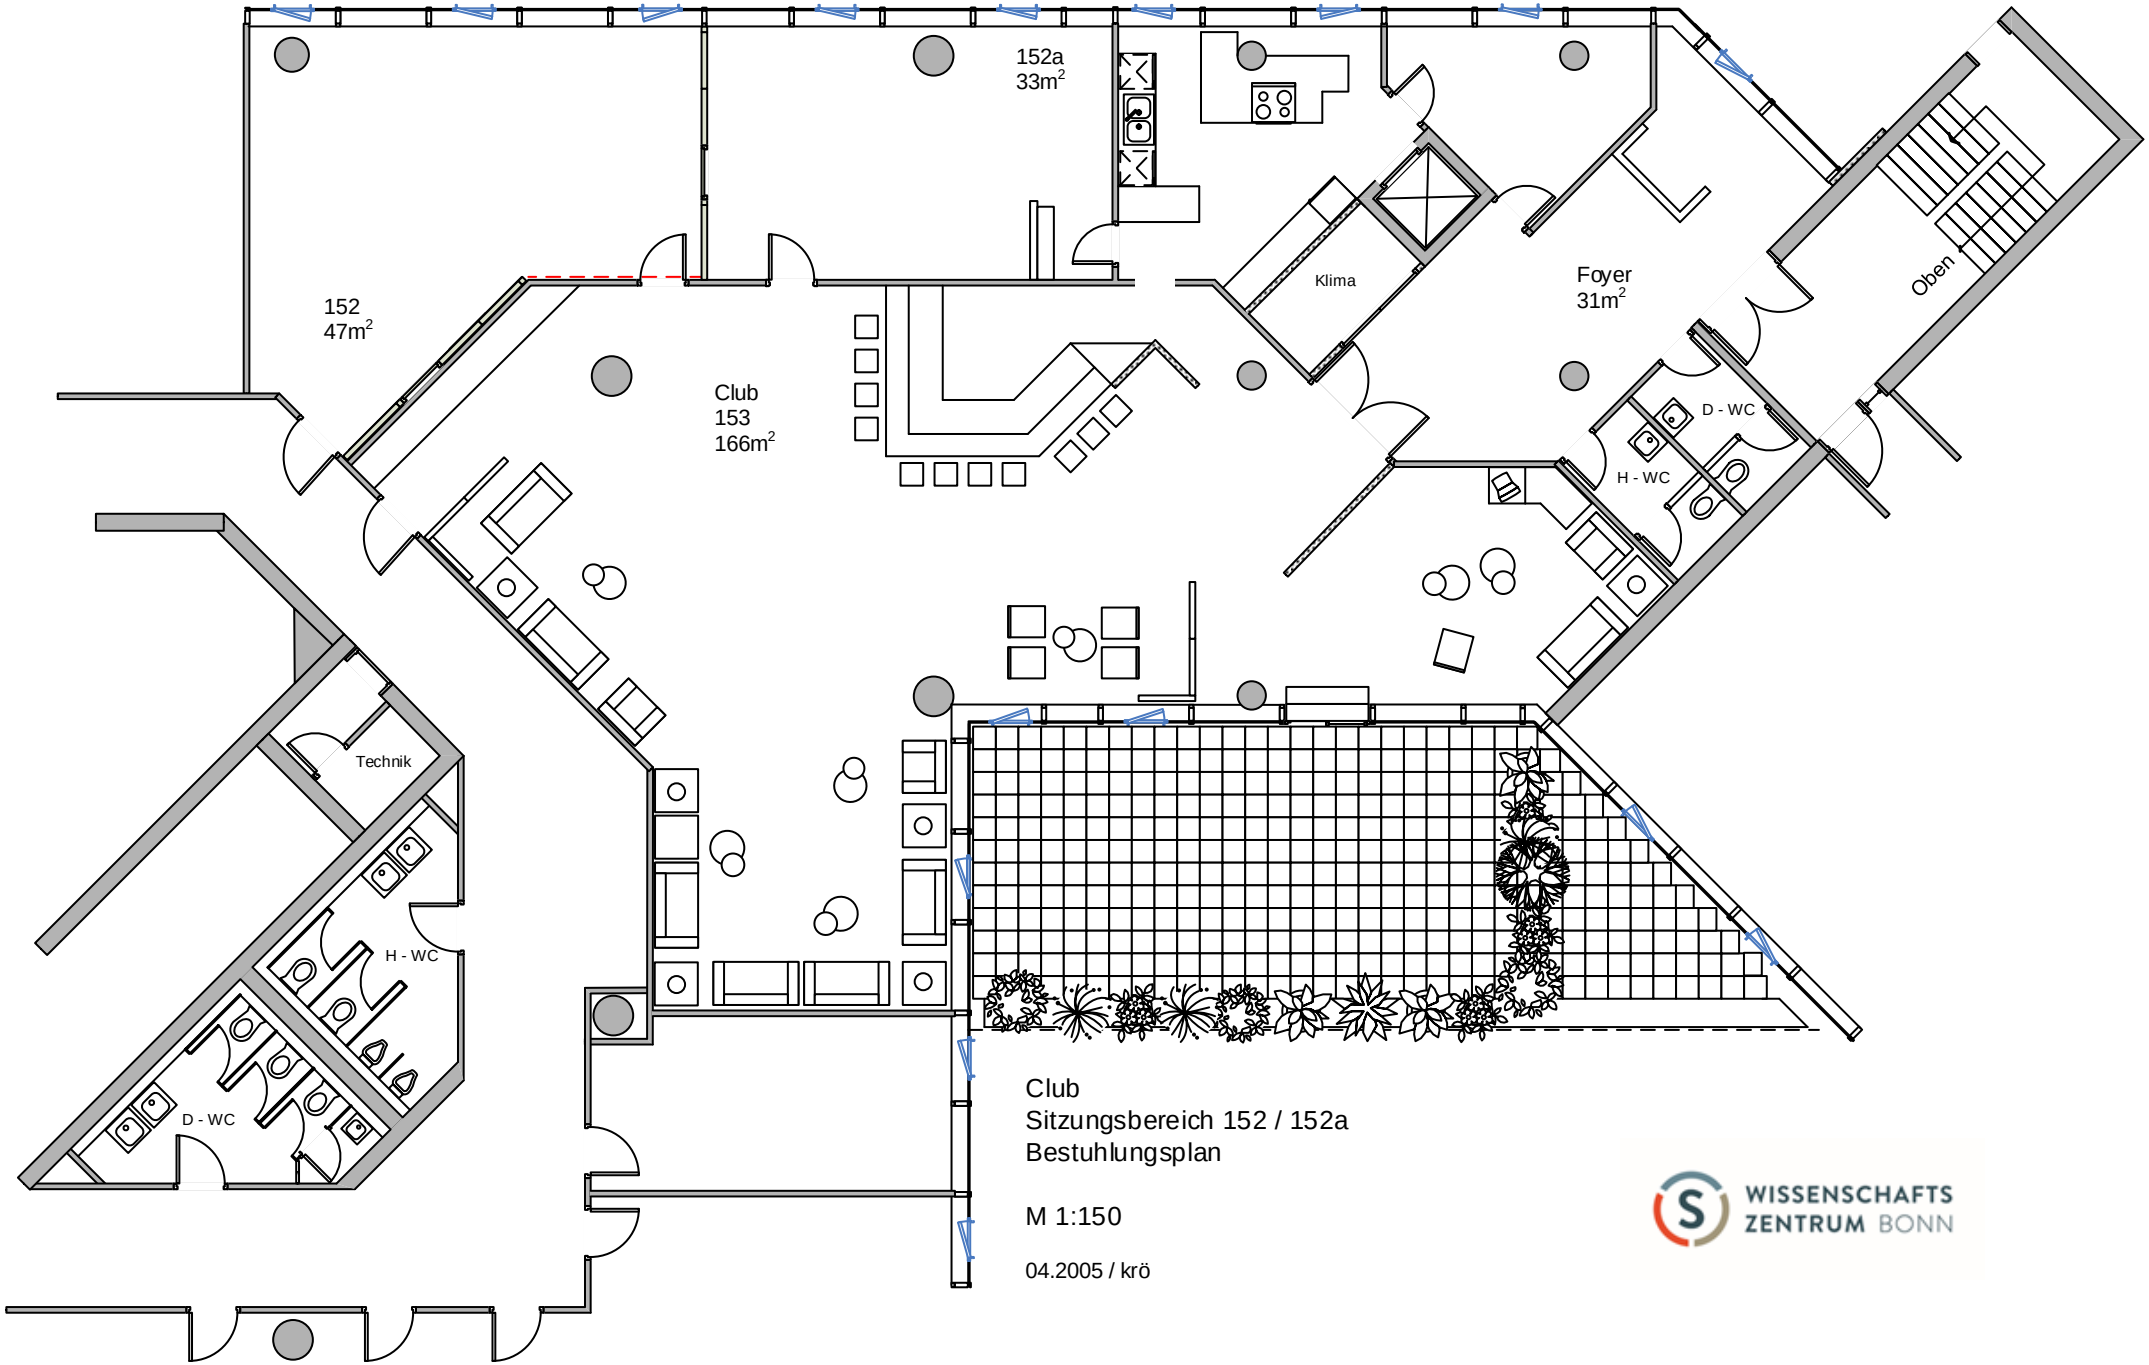


Club
Sitzungsbereich 152 / 152a
Bestuhlungsplan

M 1:150

04.2005 / krö

WISSENSCHAFTS ZENTRUM BONN